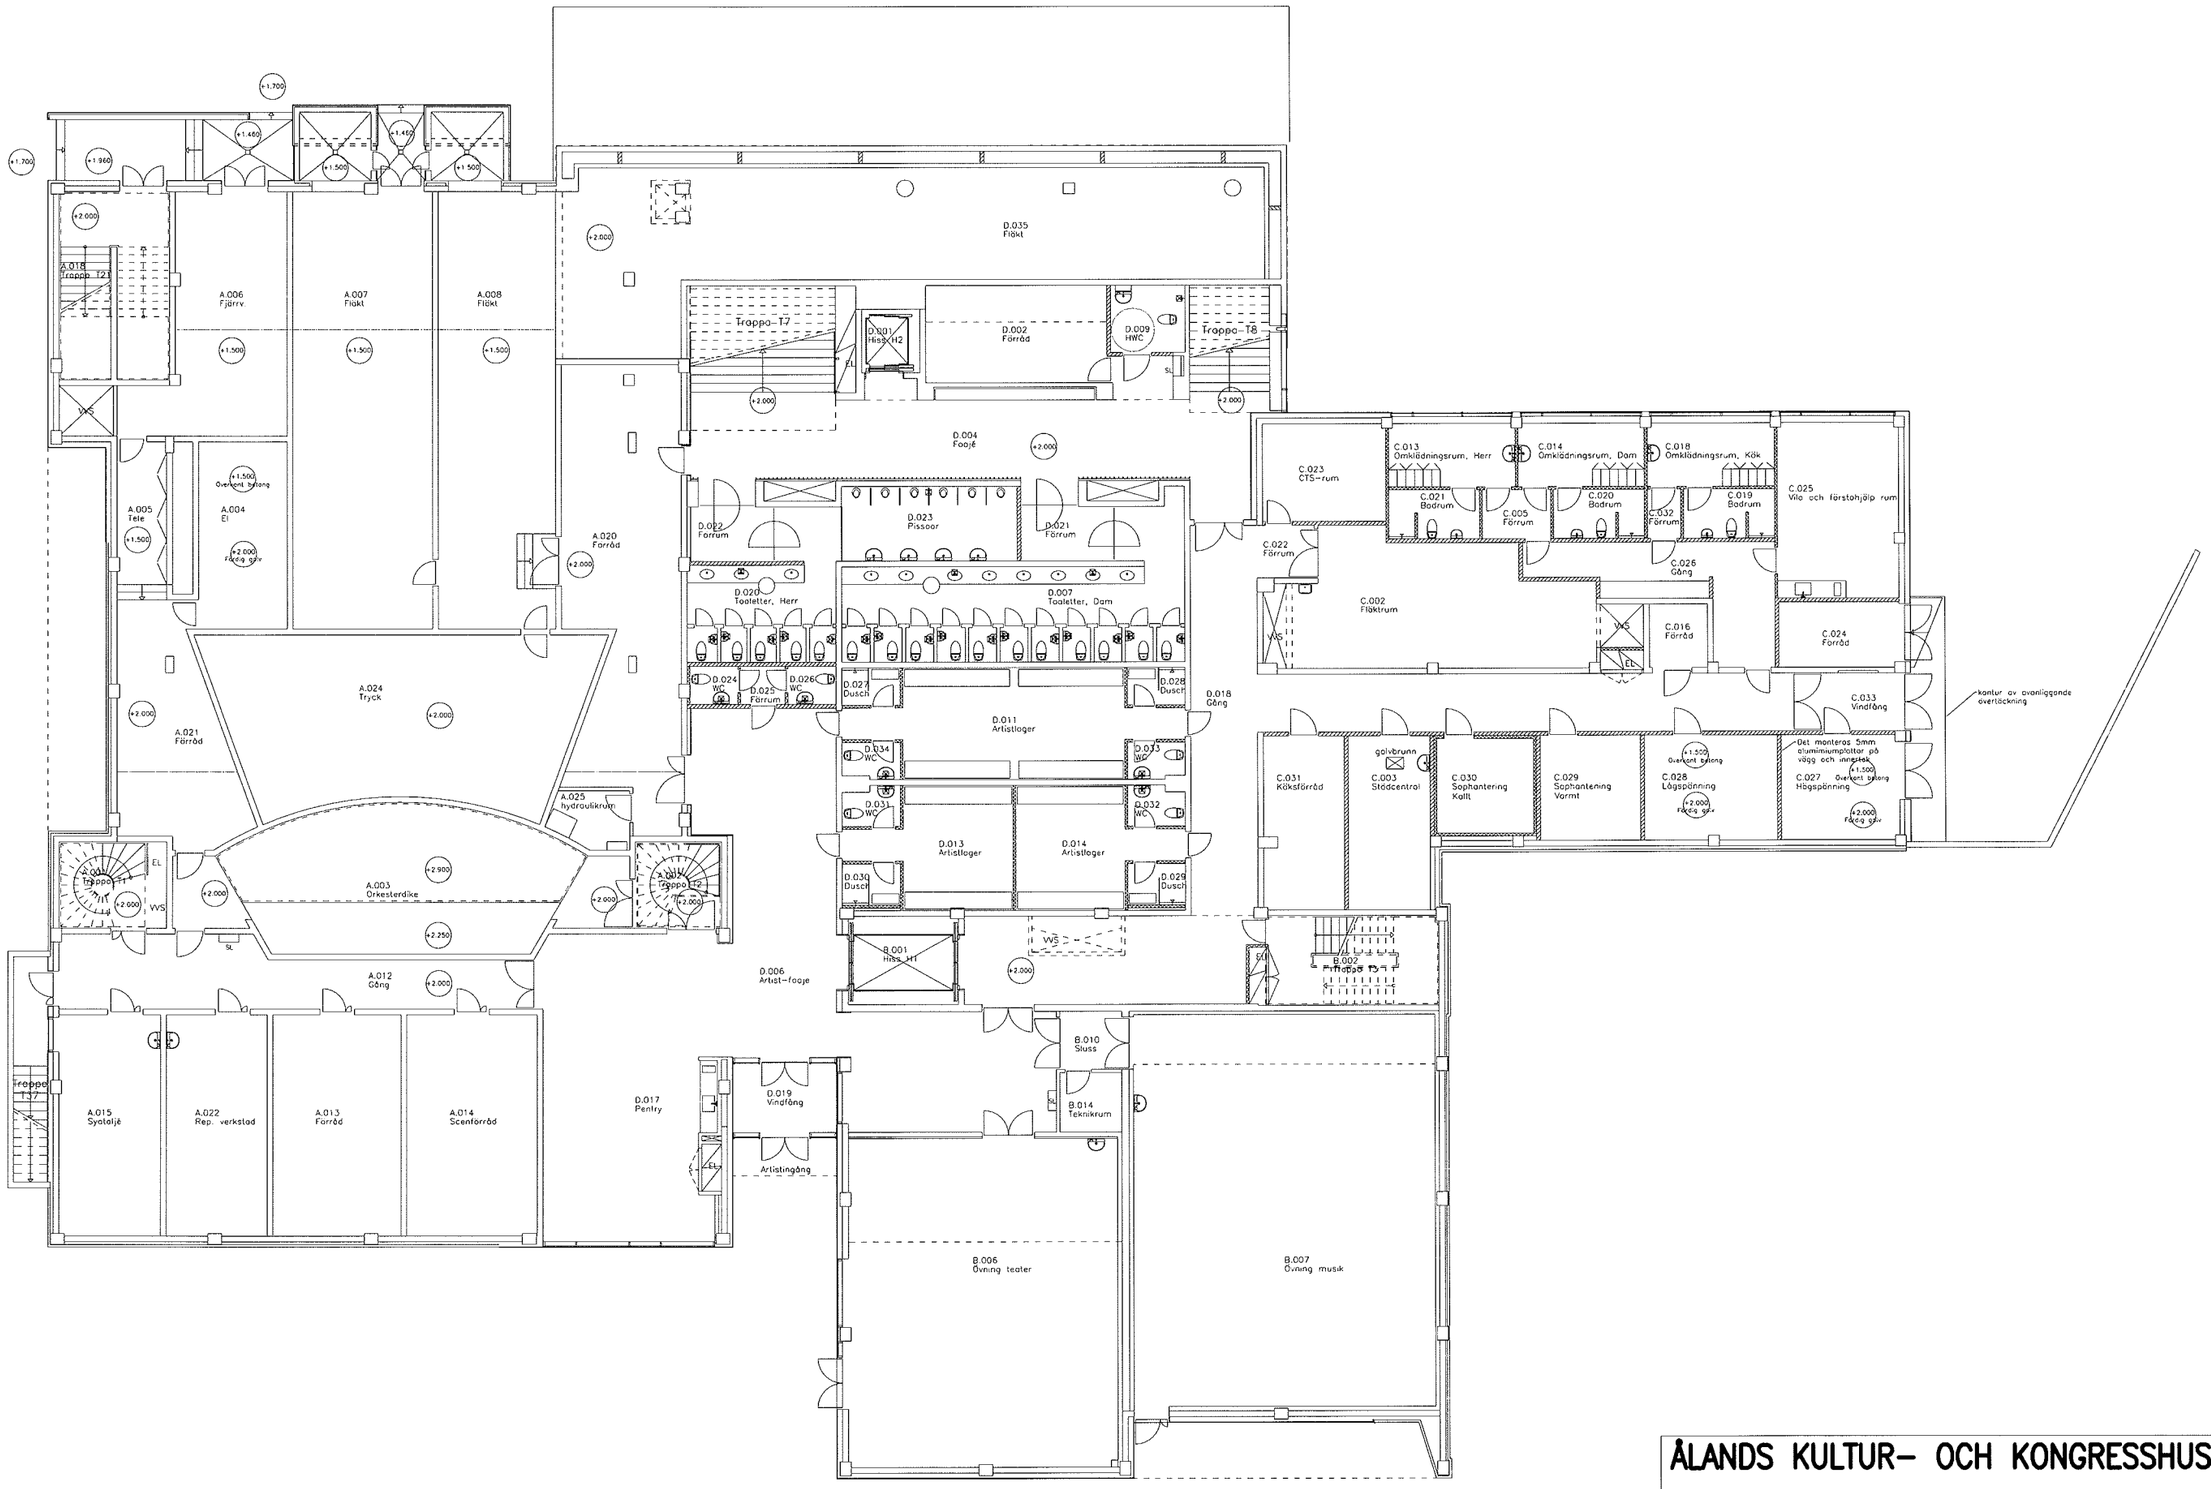

ÅLANDS KULTUR- OCH KONGRESSHUS

Plan våning 0

Skala: **1:200** Ritningsnr.: **A-40.1-000** Modellfilnamn: **A40-P000**