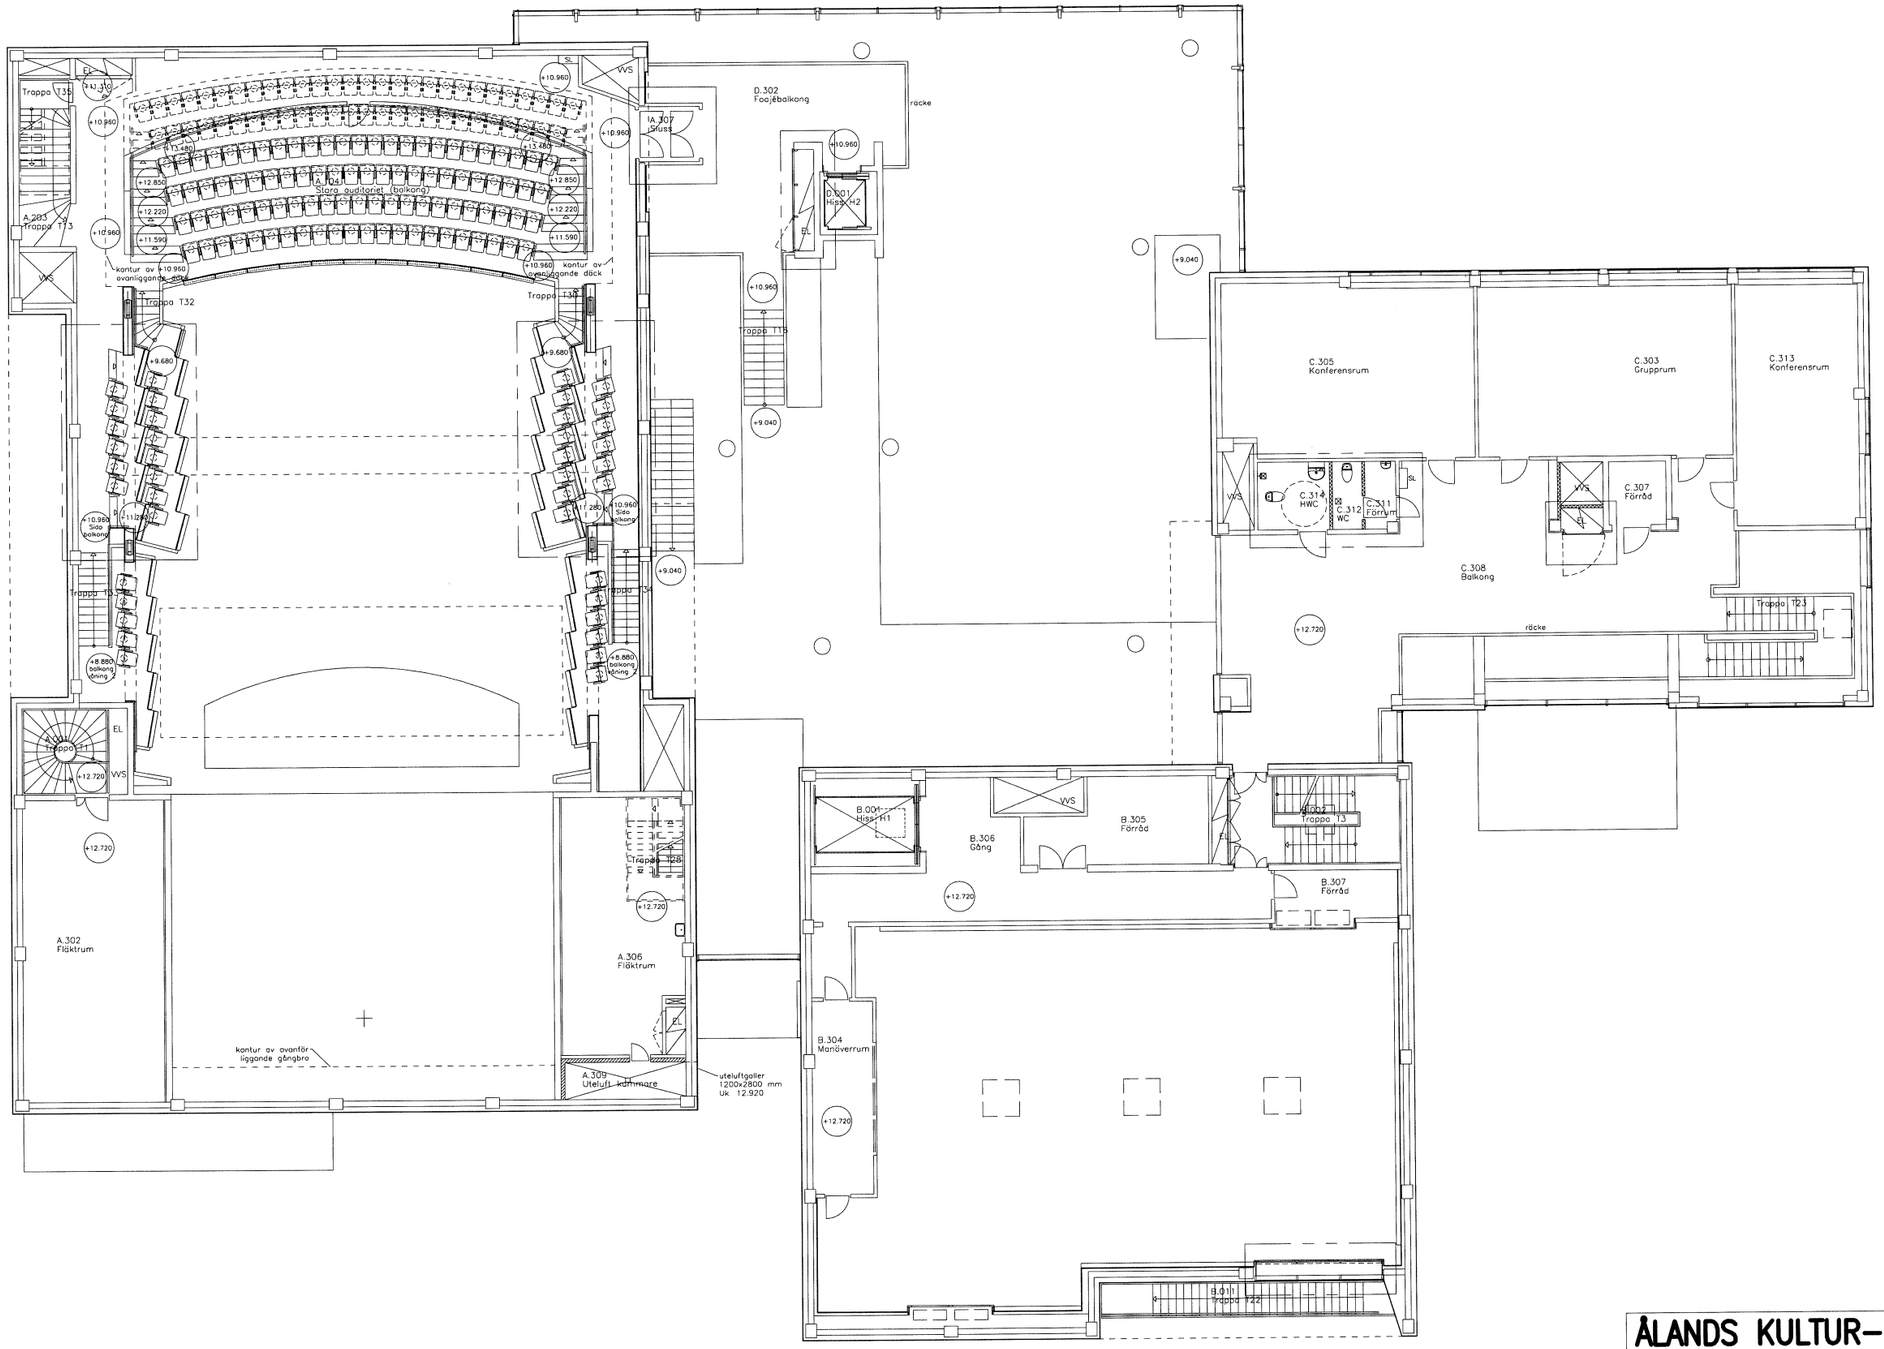

ÅLANDS KULTUR- OCH KONGRESSHUS

Plan våning 3

Skala: **1:200** Ritningsnr.: **A-40.1-030** Modellfilnamn: **A40-P030**